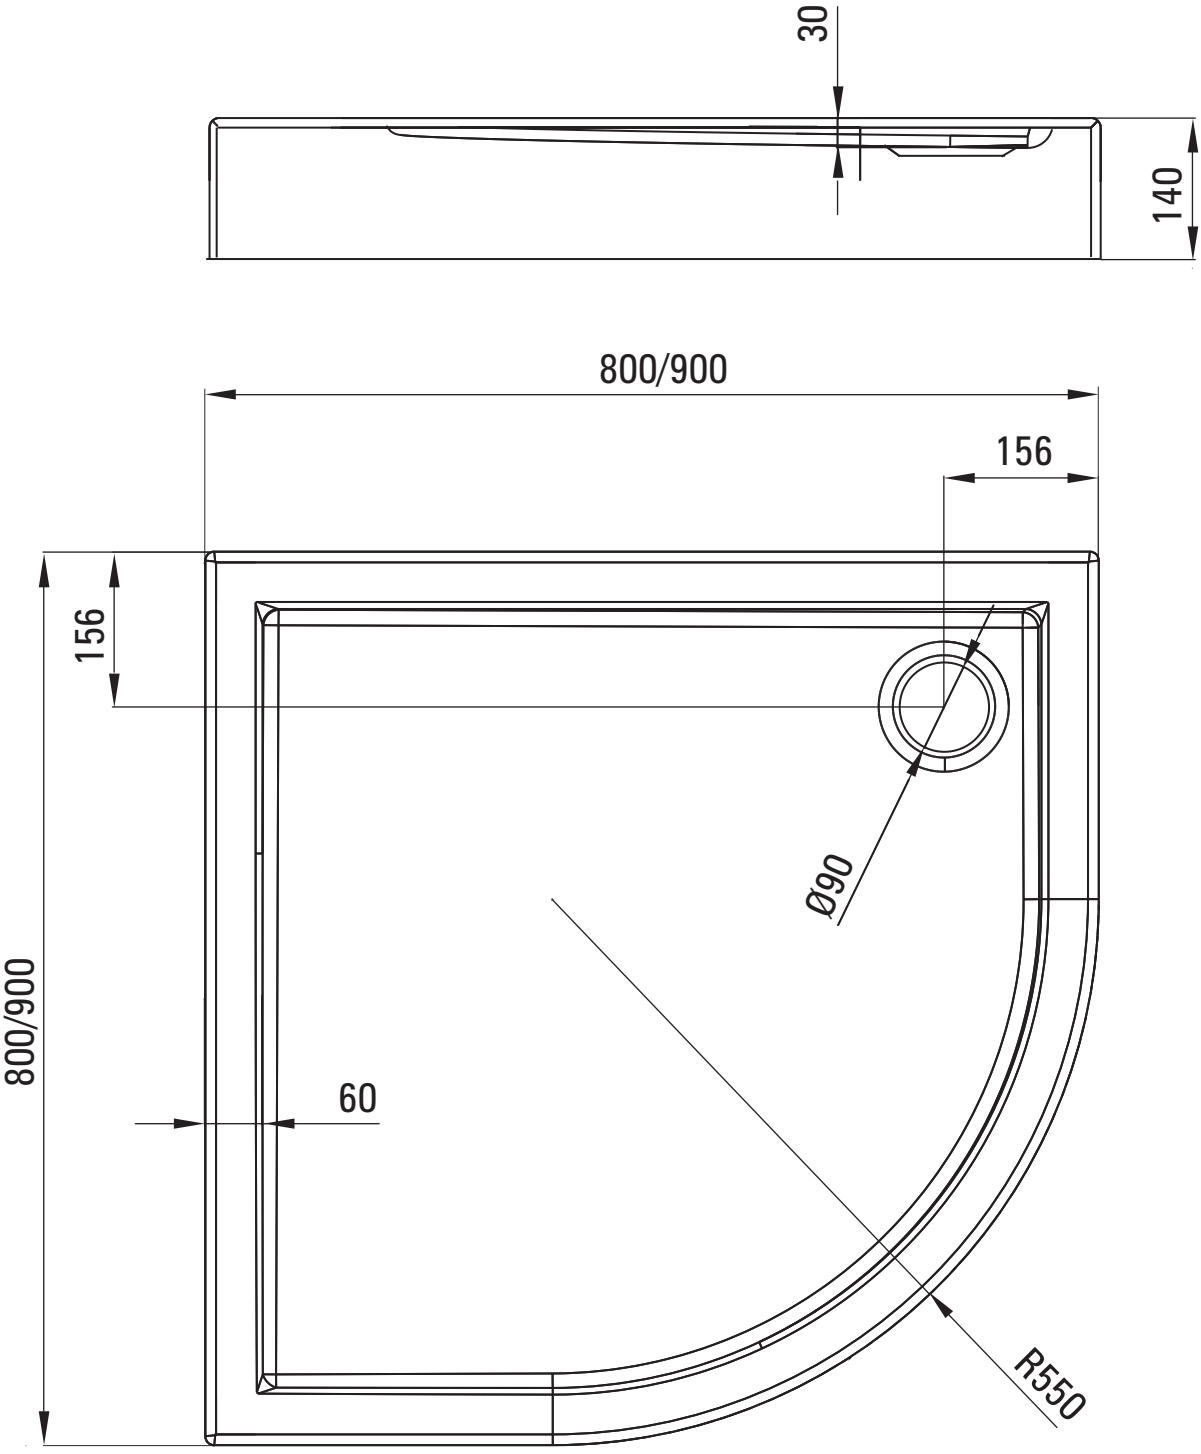
30
140
800/900
156
156
800/900
Ø90
60
R550